



分電盤位置図および機器配置図


2 F

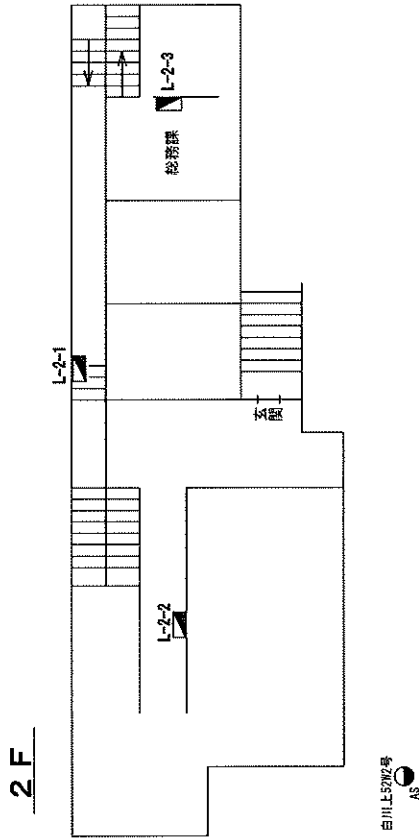


L-2-3

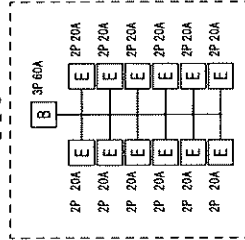


L-2-1

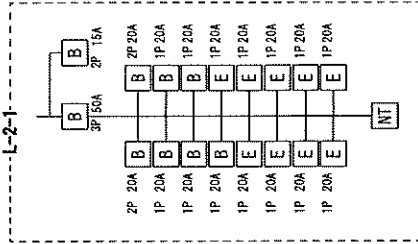


L-2-2

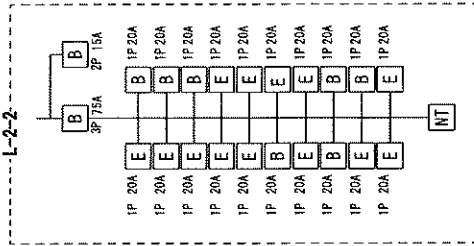


1 F

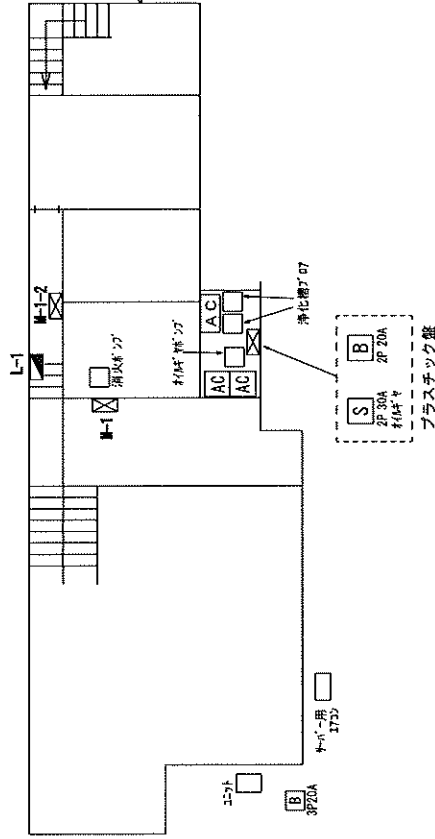


L-1

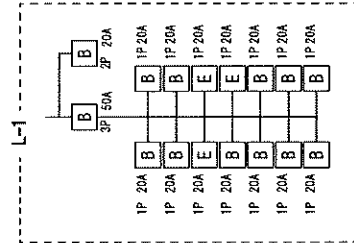

M-1-2

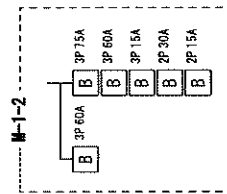




M-1

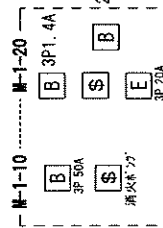





図記号欄		機器		漏電しや断器		AC		洗濯機		OP		絶縁抵抗測定単位: MΩ		契約番号	
S	S	電圧計付開閉器 (注: 故障)	電圧計付開閉器 (注: 故障)	E	\$	冷	冷	洗	電子レンジ	コンプレッサー	コンプレッサー	絶縁不良	接地不良	図面No.	2023/12/3
S	S	電圧計付開閉器 (注: 故障)	電圧計付開閉器 (注: 故障)	E	\$	冷	冷	洗	電子レンジ	コンプレッサー	コンプレッサー	絶縁不良	接地不良	作成日	2023/12/3
S	S	電圧計付開閉器 (注: 故障)	電圧計付開閉器 (注: 故障)	E	\$	冷	冷	洗	電子レンジ	コンプレッサー	コンプレッサー	絶縁不良	接地不良	作成者	堀場 信吾
S	S	電圧計付開閉器 (注: 故障)	電圧計付開閉器 (注: 故障)	E	\$	冷	冷	洗	電子レンジ	コンプレッサー	コンプレッサー	絶縁不良	接地不良	修正(確認)日・修正(確認)者	堀場 信吾

分電盤位置図および機器配置図

4 F

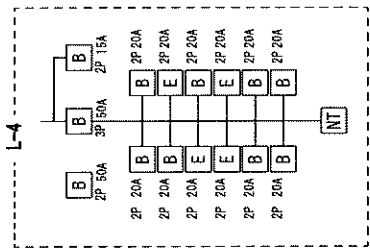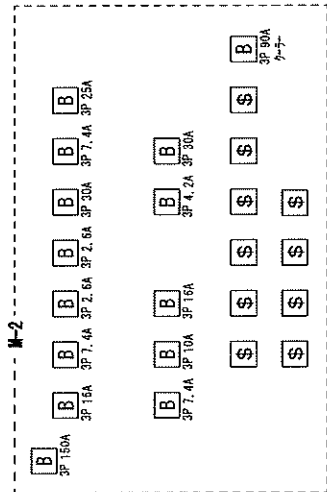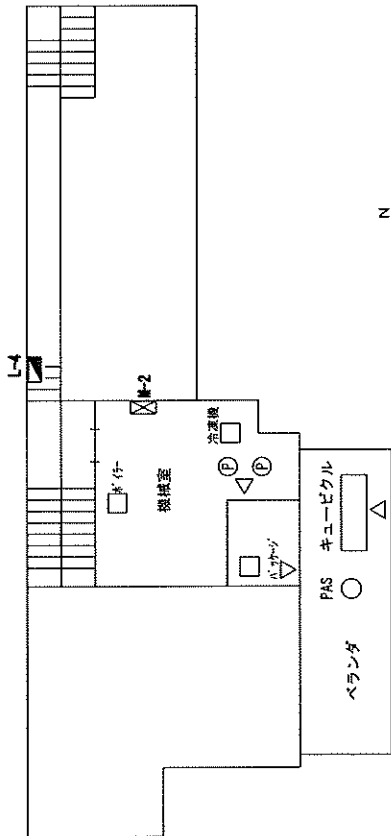

3 F

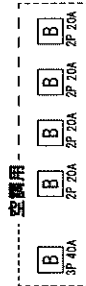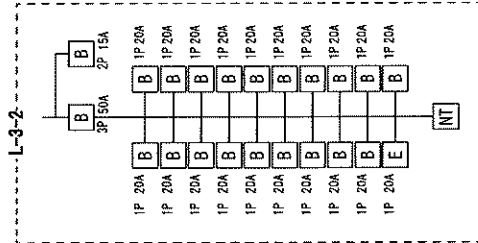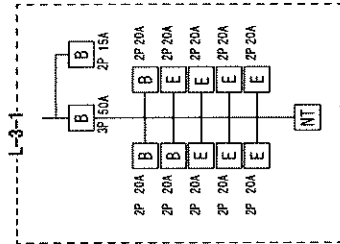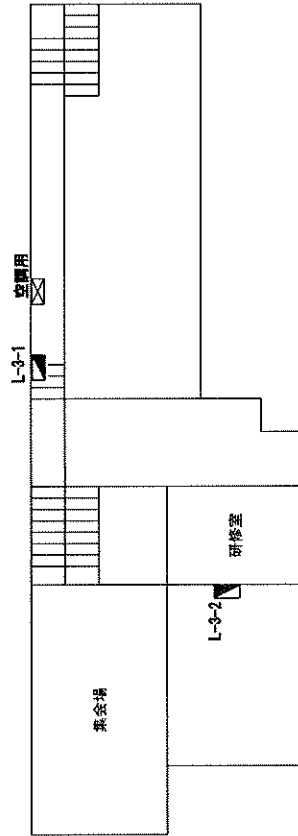

図記号欄	図面No.	契約番号	作成日	2023/12/3
図記号欄	2/3	作成者	堀場 信吾	
図記号欄		修正(確認)日・修正(確認)者		
図記号欄		※図中の色分けは下記の内容を示しています。		
図記号欄		・絶縁抵抗値単位: MΩ		
図記号欄		・Ex: 接地工事未施工		
図記号欄		・C種: C種接地工事		
図記号欄		・絶縁不良		
図記号欄		・絶縁不良		
図記号欄		・設備不良		


需要設備の構内平面図

自家用電気工作物設置事業所名
上北山村役場

同上所在地

奈良県吉野郡上北山村大字河合330番地

N

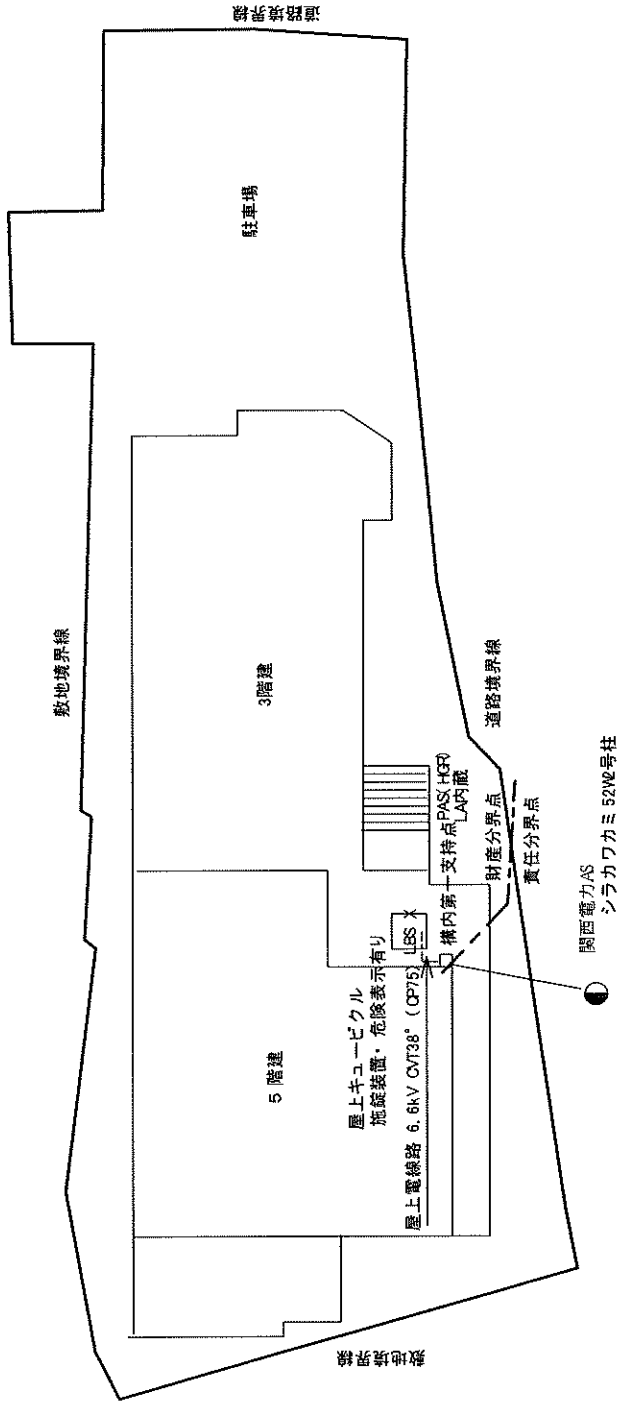

作成年月日	2023/12/2
作成者	堀場 信吾


縮尺1/200


自家用電気工作物設置事業場名
上北山村役場

單線結線圖

同上所在地


奈良県吉野郡上北山村大字河合330番地

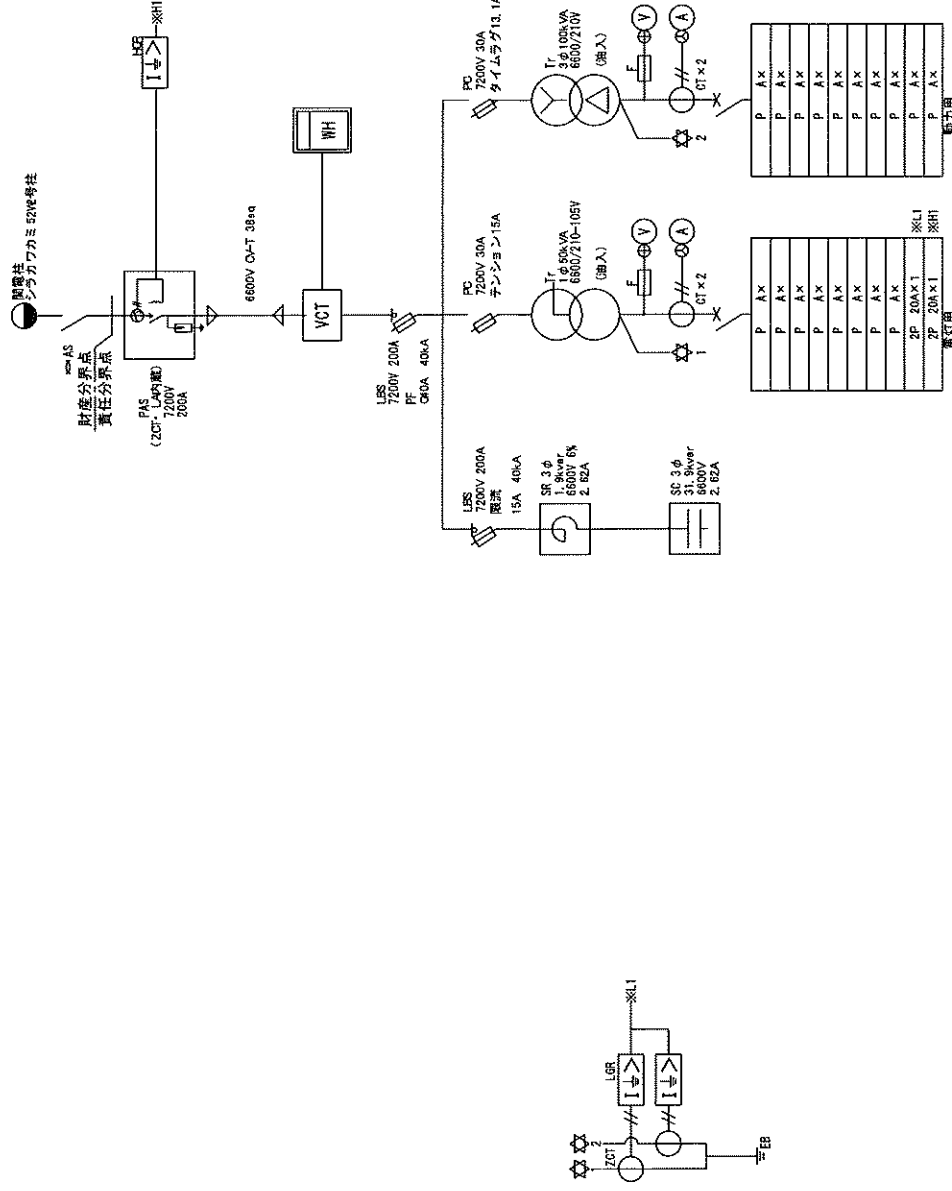

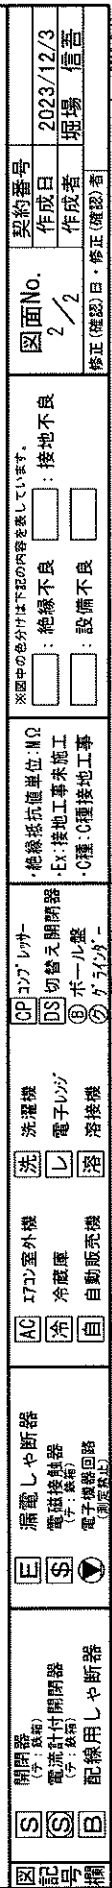

需要設備の構内平面図

自家用電気工作物設置事業所名
道の駅吉野路上北山
同上所在地
奈良県吉野郡上北山村河合1番地の1

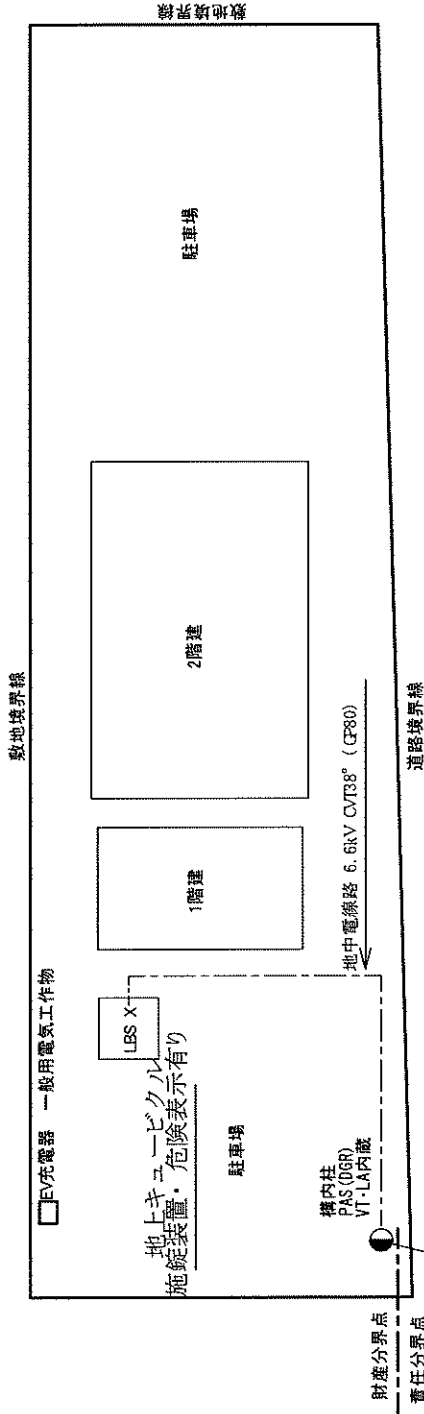

国道169号線

関西電力AS
シラカワカミ 67号柱

作成年月日	2023/12/2
作成者	堀場 信吾

縮尺 1/200


奈良県吉野郡上北山村河合1番地の1



8 分電盤位置図
および
機器配置図

M-3

E 3P 75A

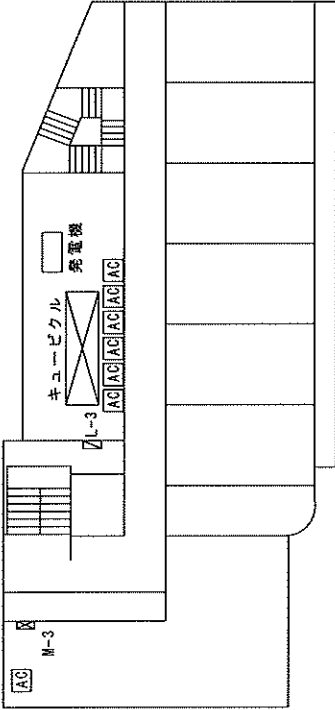

1 / 3

発電機

E 2P 20A
E 3P 100A
S

E 2P 20A


床 暖 房 制 御 盤

X-1 E 3P 300A

キュービクル

L-1 E 3P 150A
L-1 E 3P 250A
L-2 E 3P 150A
L-2 E 3P 200A
L-3 E 3P 150A
L-3 E 3P 150A
M-2A E 3P 175A
M-2B E 3P 100A
M-3 EV 6A(発電機)
E 3P 75A
E 3P 75A
20M20M 20M
M-B1A E 3P 40A
M-B1B E 3P 150A
M-1A E 3P 250A
M-1B E 3P 225A
M-1C E 3P 75A

図記号欄	S 開閉器	B 配線用しゃ断器	E 漏電しゃ断器	室外機	※ 図中の色分けは下記の内容を表しています。		契約番号
	S 電流計付開閉器	S 電磁開閉器	C カットアウトスイッチ		絶対線不良 接地不良 設備不良		修正年月日 2023.12.3
					作 成 者 堀場 信吾		堀場電気管理事務所

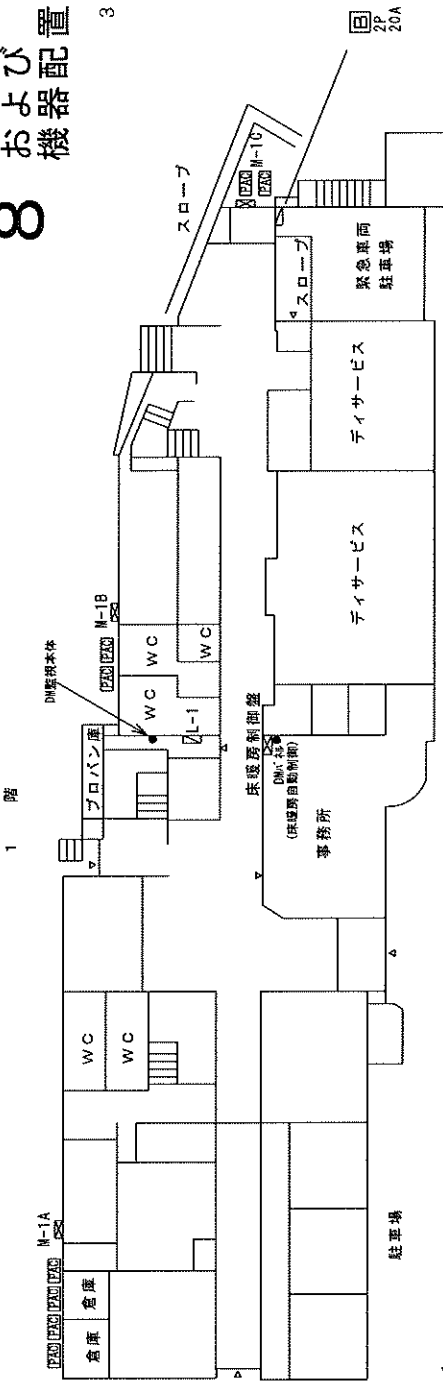

11

19

all入

புதிதாயிற்று

2P20A	<u>E</u>	<u>B</u>	2P20A
2P20A	<u>B</u>	<u>B</u>	2P20A

all入 E 3P 125A

[illegible]

2P20A 2P20A 2P20A 2P20A 2P20A 2P20A 2P20A 2P20A 1P20A 2P20A 2P20A 2P20A 2P20A 2P20A 2P20A 2P20A 1P20A 2P20A 2P20A 2P20A 2P20A 1P20A 1P20A 2P20A 2P20A 2P20A 2P20A 1P20A 1P20A 1P20A

[illegible]

圖書分類

§ 開闢

B 配線用しや断器

器新や電漏

[PAC] 室外機

※図中の色分けは下記の内容を表しています。

中
國
約
束

修正年月日	2023.12.3
-------	-----------

信吾	堀場
成者	
作者	


掘場電気管理事務所

需要設備の構内平面図

自家用電気工作物設置事業所名
ワースリビング"かみぎた"

同上所在地

奈良県吉野郡上北山村大字河合381番地

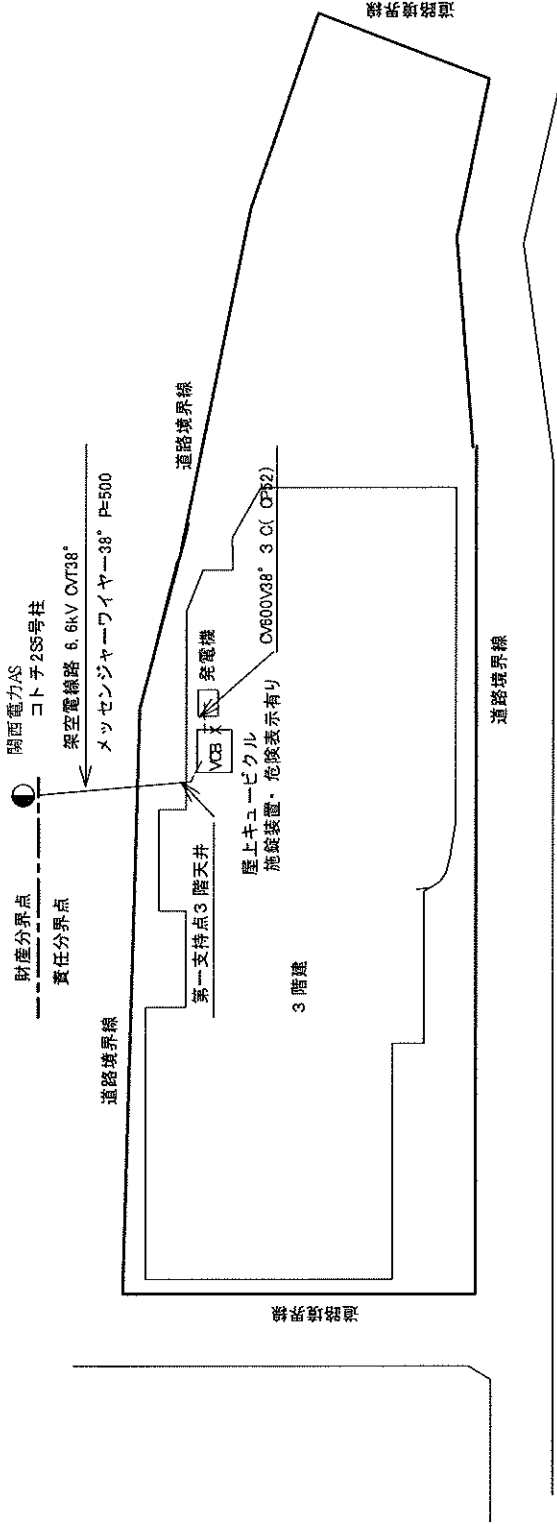

作成年月日	2023/12/2
作成者	堀場 信吾

縮尺1/400

自家用電気工作物設置事業場名
ワースリビングかみきた

圖 單線結線

地
上
所
在
同

奈良県吉野郡上北山村大字河合381番地

